



- Anlandungspunkt
 - Zusammenführung der O-NAS
 - vorläufiger Vorzugstrassenkorridor
 - Alternativkorridor
 - in Grobprüfung abgeschichtete Alternative
- Administrative Grenzen**
- Grenze Bundesland
 - Kreisgrenze

Windader West

±525-kV-HGÜ-Offshore-Netzanbindungssysteme (O-NAS)

Verfahrensunterlage zur Raumverträglichkeitsprüfung, A - Erläuterungsbericht

Übersicht Korridornetz RaumVP		Maßstab 1 : 200.000	Anlage 02
	Datum	Name	Abschnitt: NDS
Bearb.	27.03.2024	Ernst	Doc ID: #WAW OGN0=901&CB010=00004
Gepr.	27.03.2024	Kohn	Ing- und Planungsbüro
Freig.	27.03.2024	PFR	LANGE GmbH & Co. KG
Stand	27.03.2024		Carl-Peschken-Str. 12 47411 Moers Tel.: +49 2841 7905 - 0 Fax: +49 2841 7905 - 55 Email: info@lange-planung.de www.lange-planung.de

© BKG (2024), Datenquellen: http://sg.geodatenzentrum.de/web_public/Datenquellen_TopPlus_Open.pdf



Windader West


±525-kV-HGÜ-Offshore-Netzanbindungssysteme (O-NAS)
 Verfahrnsunterlage zur Raumverträglichkeitsprüfung, A - Erläuterungsbericht

Übersicht Korridornetz RaumVP

Datum		Name		Abschnitt: NDS		DIN A3		Blatt 02	
Bearb.	27.03.2024	Ernst		Doc ID: #WAW.OGN0=901&CB010-000004		Ing- und Planungsbüro		Carl-Peschken-Str. 12	
Gepr.	27.03.2024	Kohn				LANGE GmbH & Co. KG		47411 Moers	
Freig.	27.03.2024	PFR				0 2 4 km		Tel.: +49 2841 7905 - 0	
Stand	27.03.2024							Fax: +49 2841 7905 - 55	
								Email: info@lange-planung.de	
								www.lange-planung.de	

© BKG (2024), Datenquellen: http://sg.geodatenzentrum.de/web_public/Datenquellen_TopPlus_Open.pdf



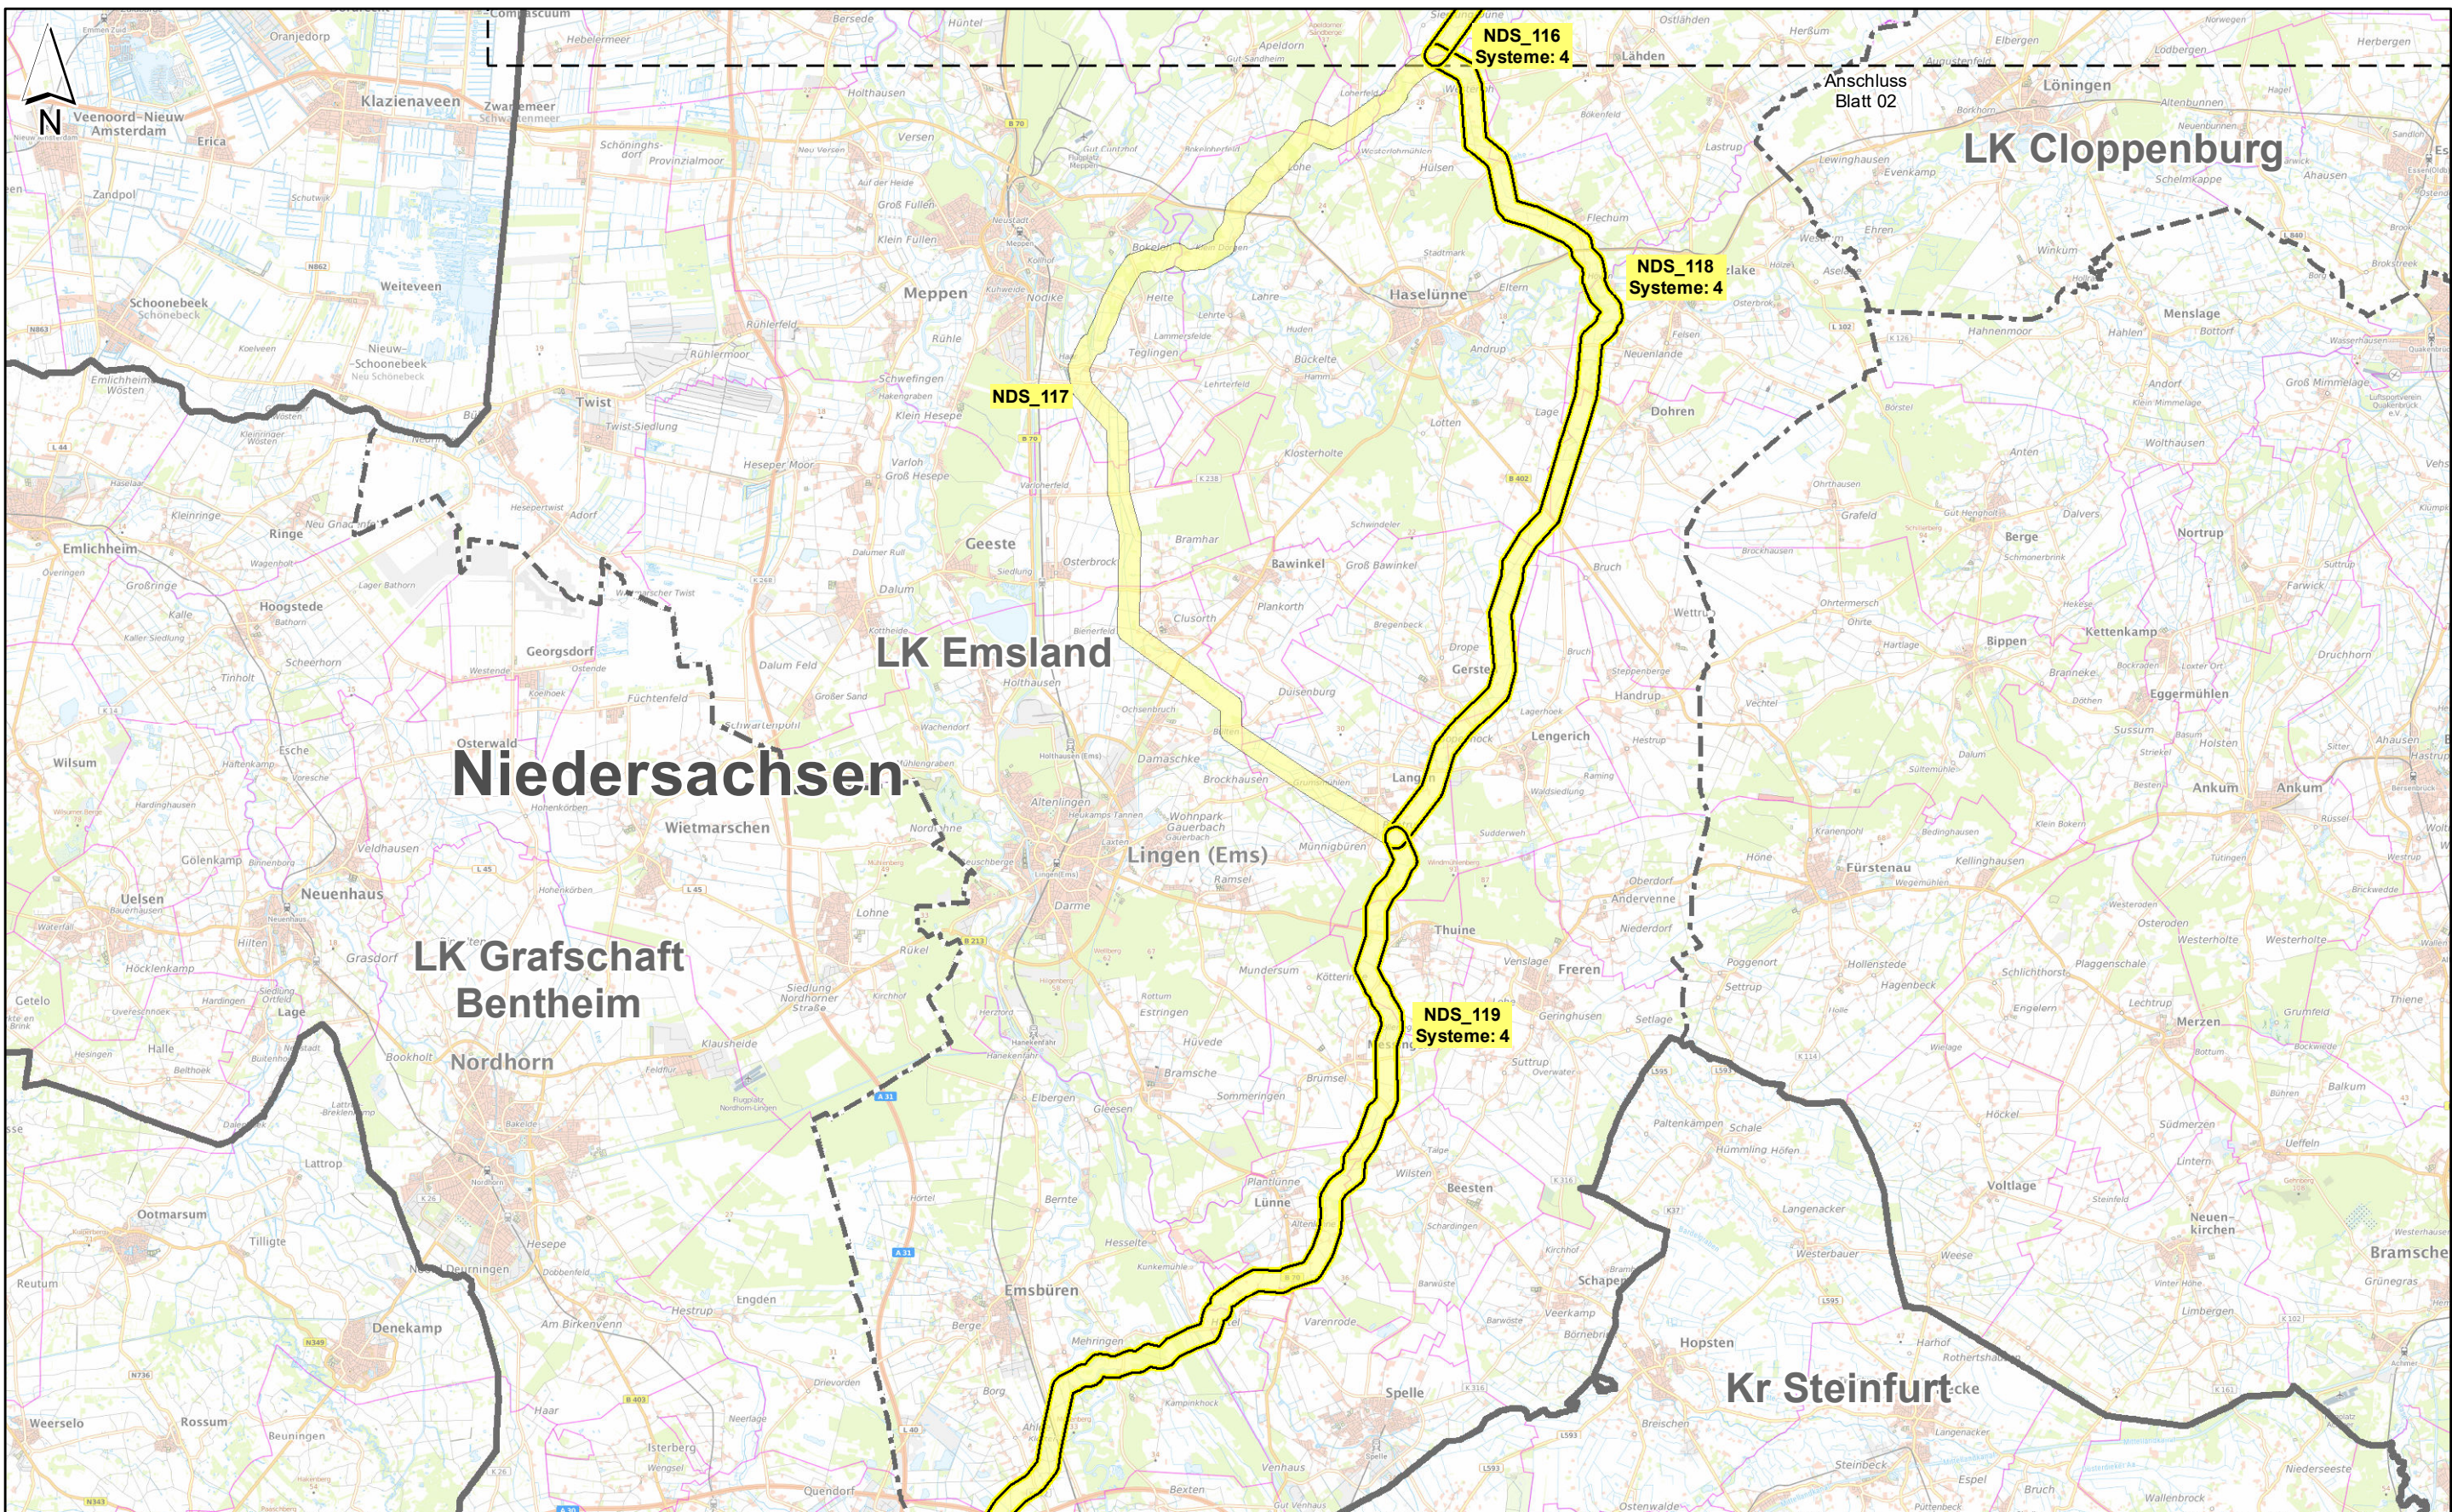

- vorläufiger Vorzugstrassenkorridor
- Alternativkorridor
- Administrative Grenzen**
- Grenze Bundesland
- Kreisgrenze

N

Windader West
 ±525-kV-HGÜ-Offshore-Netzanbindungssysteme (O-NAS)
 Verfahrnsunterlage zur Raumverträglichkeitsprüfung, A - Erläuterungsbericht

Übersicht Korridornetz RaumVP		Maßstab 1 : 200.000	Anlage 02
Bearb.	27.03.2024	Ernst	Doc ID: #WAW.OGN0=901&CB010-000004
Gepr.	27.03.2024	Kohn	Ing- und Planungsbüro LANGE GmbH & Co. KG
Freig.	27.03.2024	PFR	Carl-Peschken-Str. 12 47411 Moers Tel.: +49 2841 7905 - 0 Fax: +49 2841 7905 - 55 Email: info@lange-planung.de www.lange-planung.de
Stand	27.03.2024		

© BKG (2024), Datenquellen: http://sg.geodatenzentrum.de/web_public/Datenquellen_TopPlus_Open.pdf